

COMUNE DI GREVE IN CHIANTI
Provincia di Firenze

OPERE DI URBANIZZAZIONE PRIMARIA
Aree ex cantine Seva e Consorzio
Agrario nel centro storico del Capoluogo

VARIANTE ALLA D.I.A.
n. 3507 del 12.02.2004 (B. 81/2004)
e alla variante approvata con
D.G.C. n.8 del 01.02.2006


INDIVIDUAZIONE AREE
PER DESTINAZIONE D'USO,
CATASTO, LOTTI FUNZIONALI
E SERVITU' SU AREA PUBBLICA

T.7

scala 1:500

Belvedere Duemila S.r.l.
Il Presidente
approvato da: COIMCOS S.p.A.
Il Vice Presidente

Proprietà:
Amm.ne Comunale di Greve in Chianti
Cooperativa Italia Nuova
Impresa Tognozzi S.p.a.
Coimcos S.r.l.
Belvedere Duemila S.r.l.

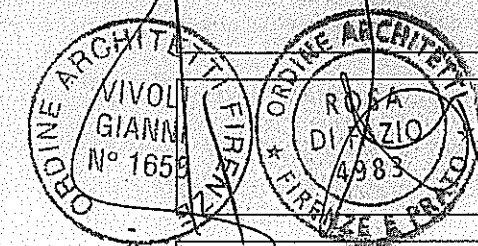


Progettisti:
Gianni Vivoli Architetto
Rosa Di Fazio Architetto



COMUNE DI GREVE IN CHIANTI
PROT. N° 13237
ARCH. - 6 GIU. 2007
ORIGINALE

Gianni Vivoli e Rosa Di Fazio Associati
50020 Tavarnelle Val di Pesa - Strada Marcella, 4a - Tel. 055 0076232 Fax 055 0076407 - info@vivolidifazio.it

Elaborazione grafica: geom. Annalisa Oreste

F65a VAR.OP.URB. Aprile 2007

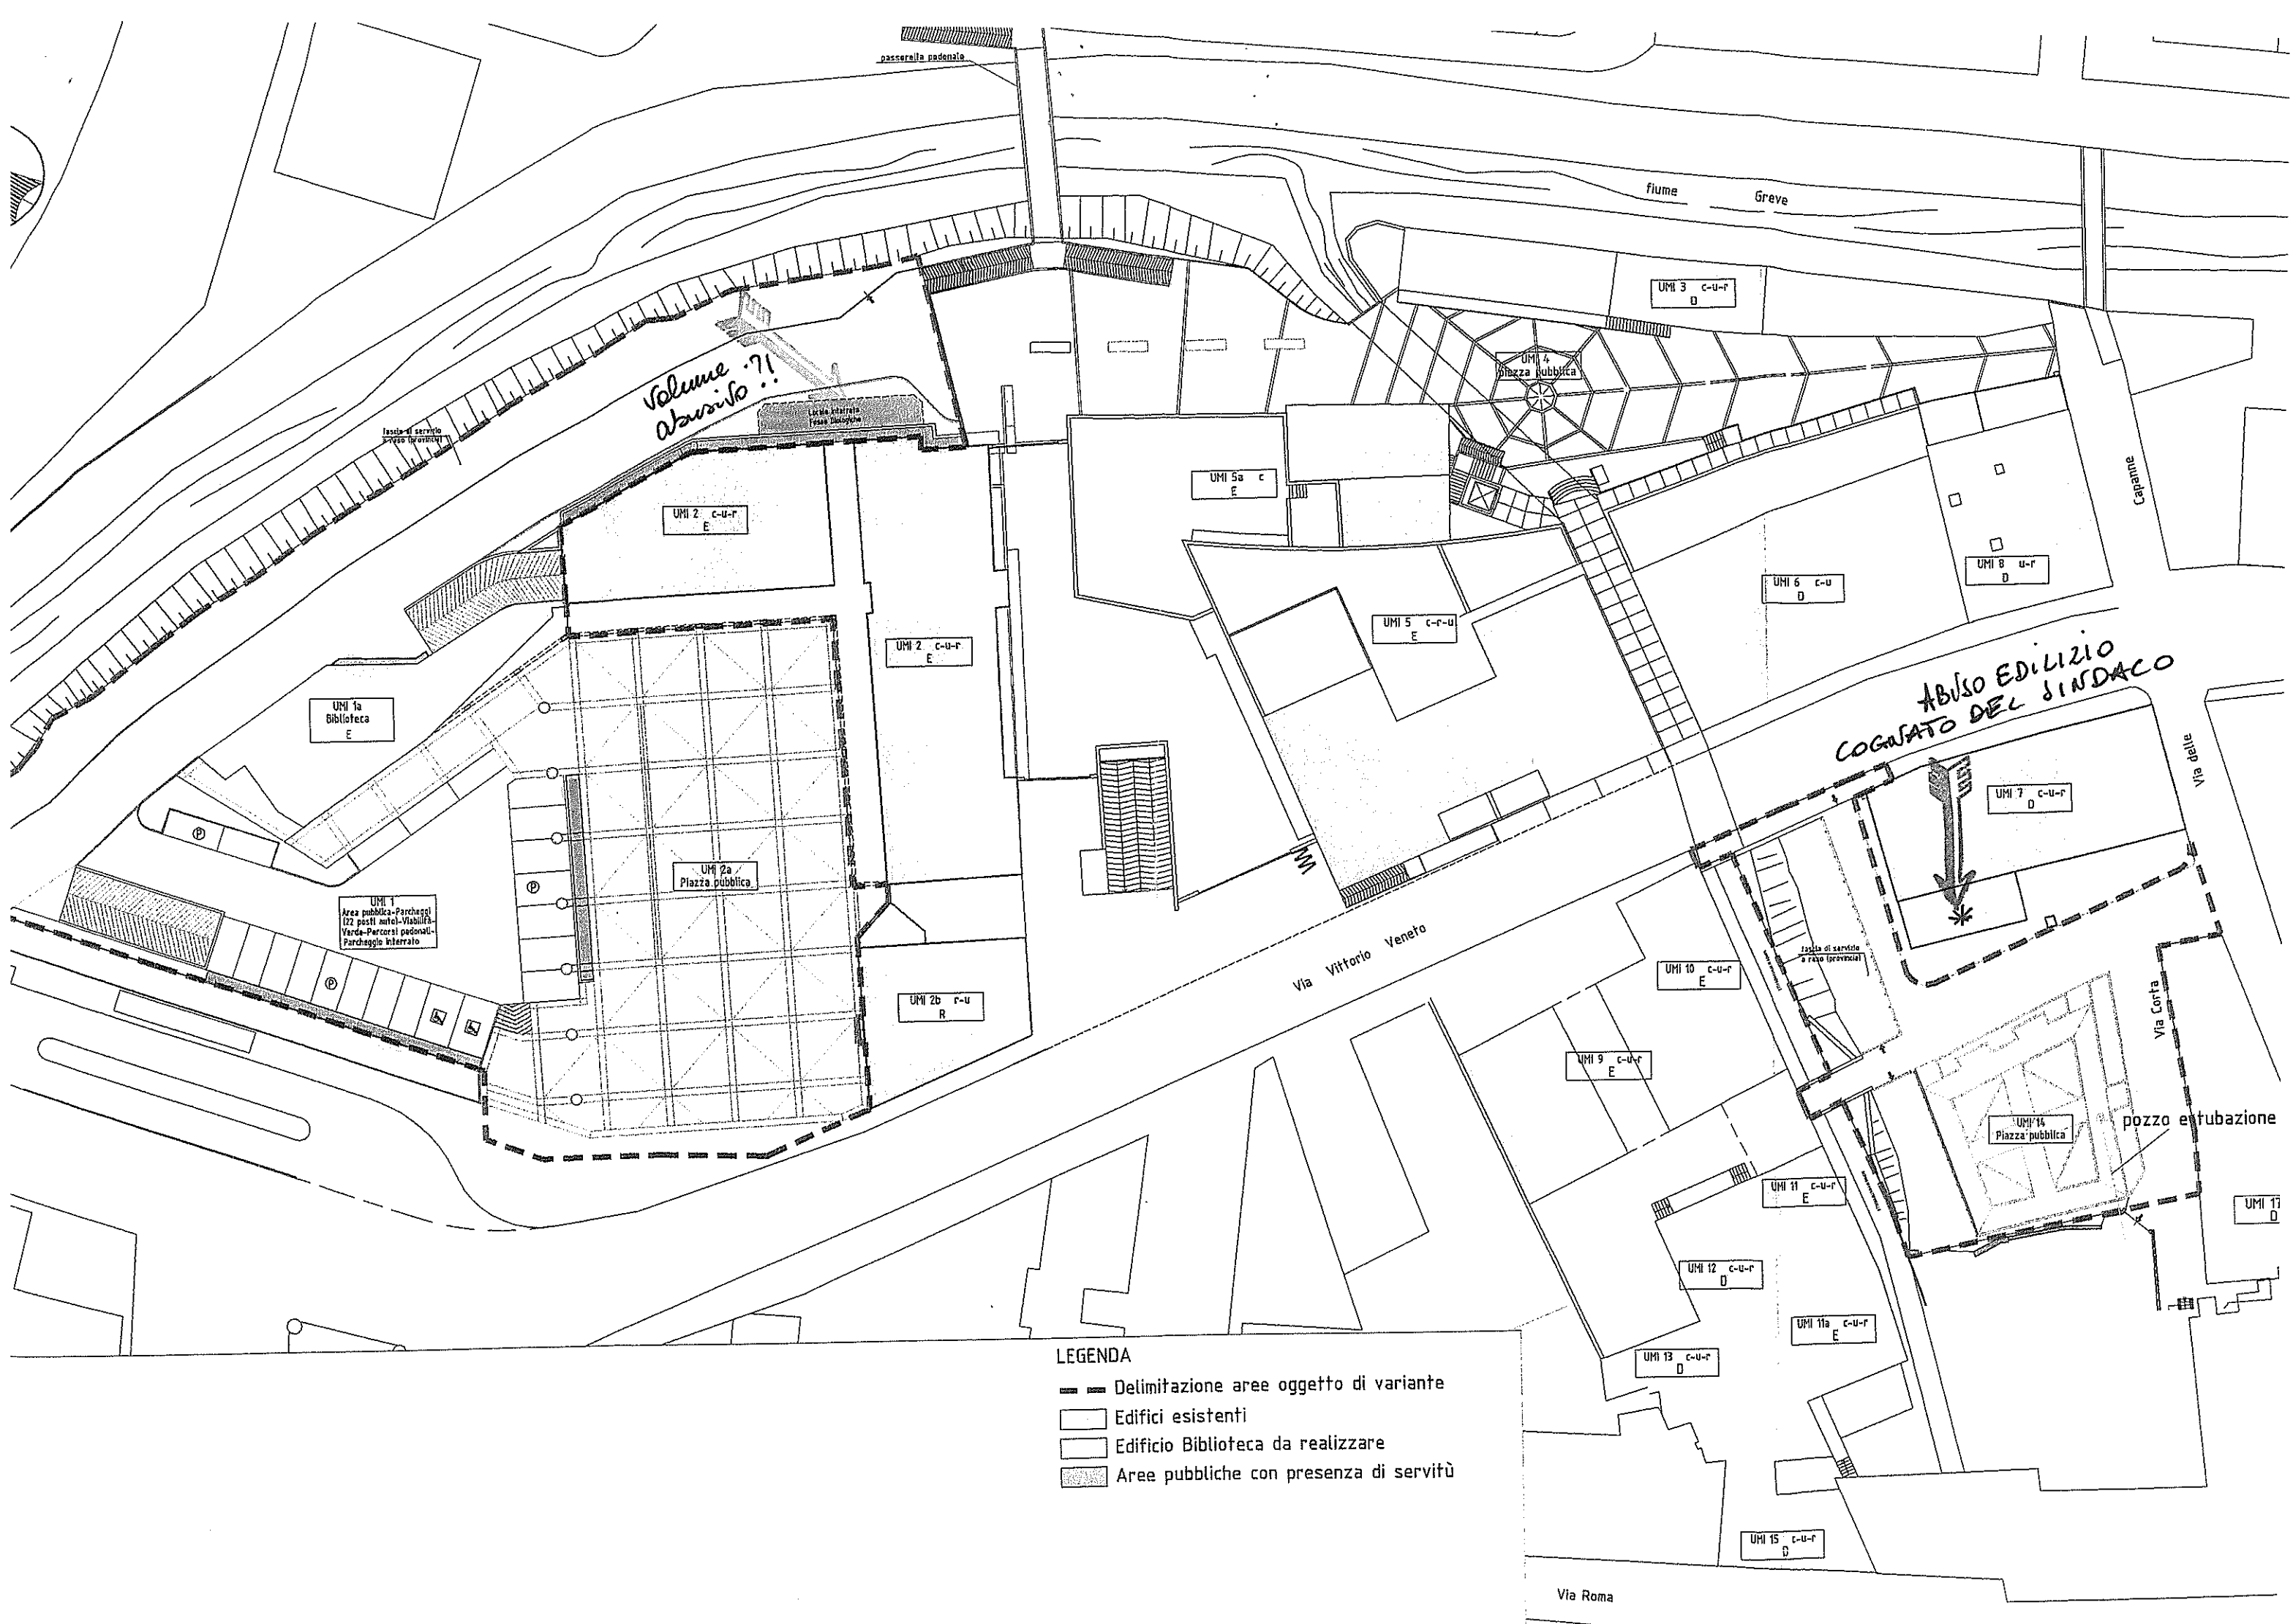

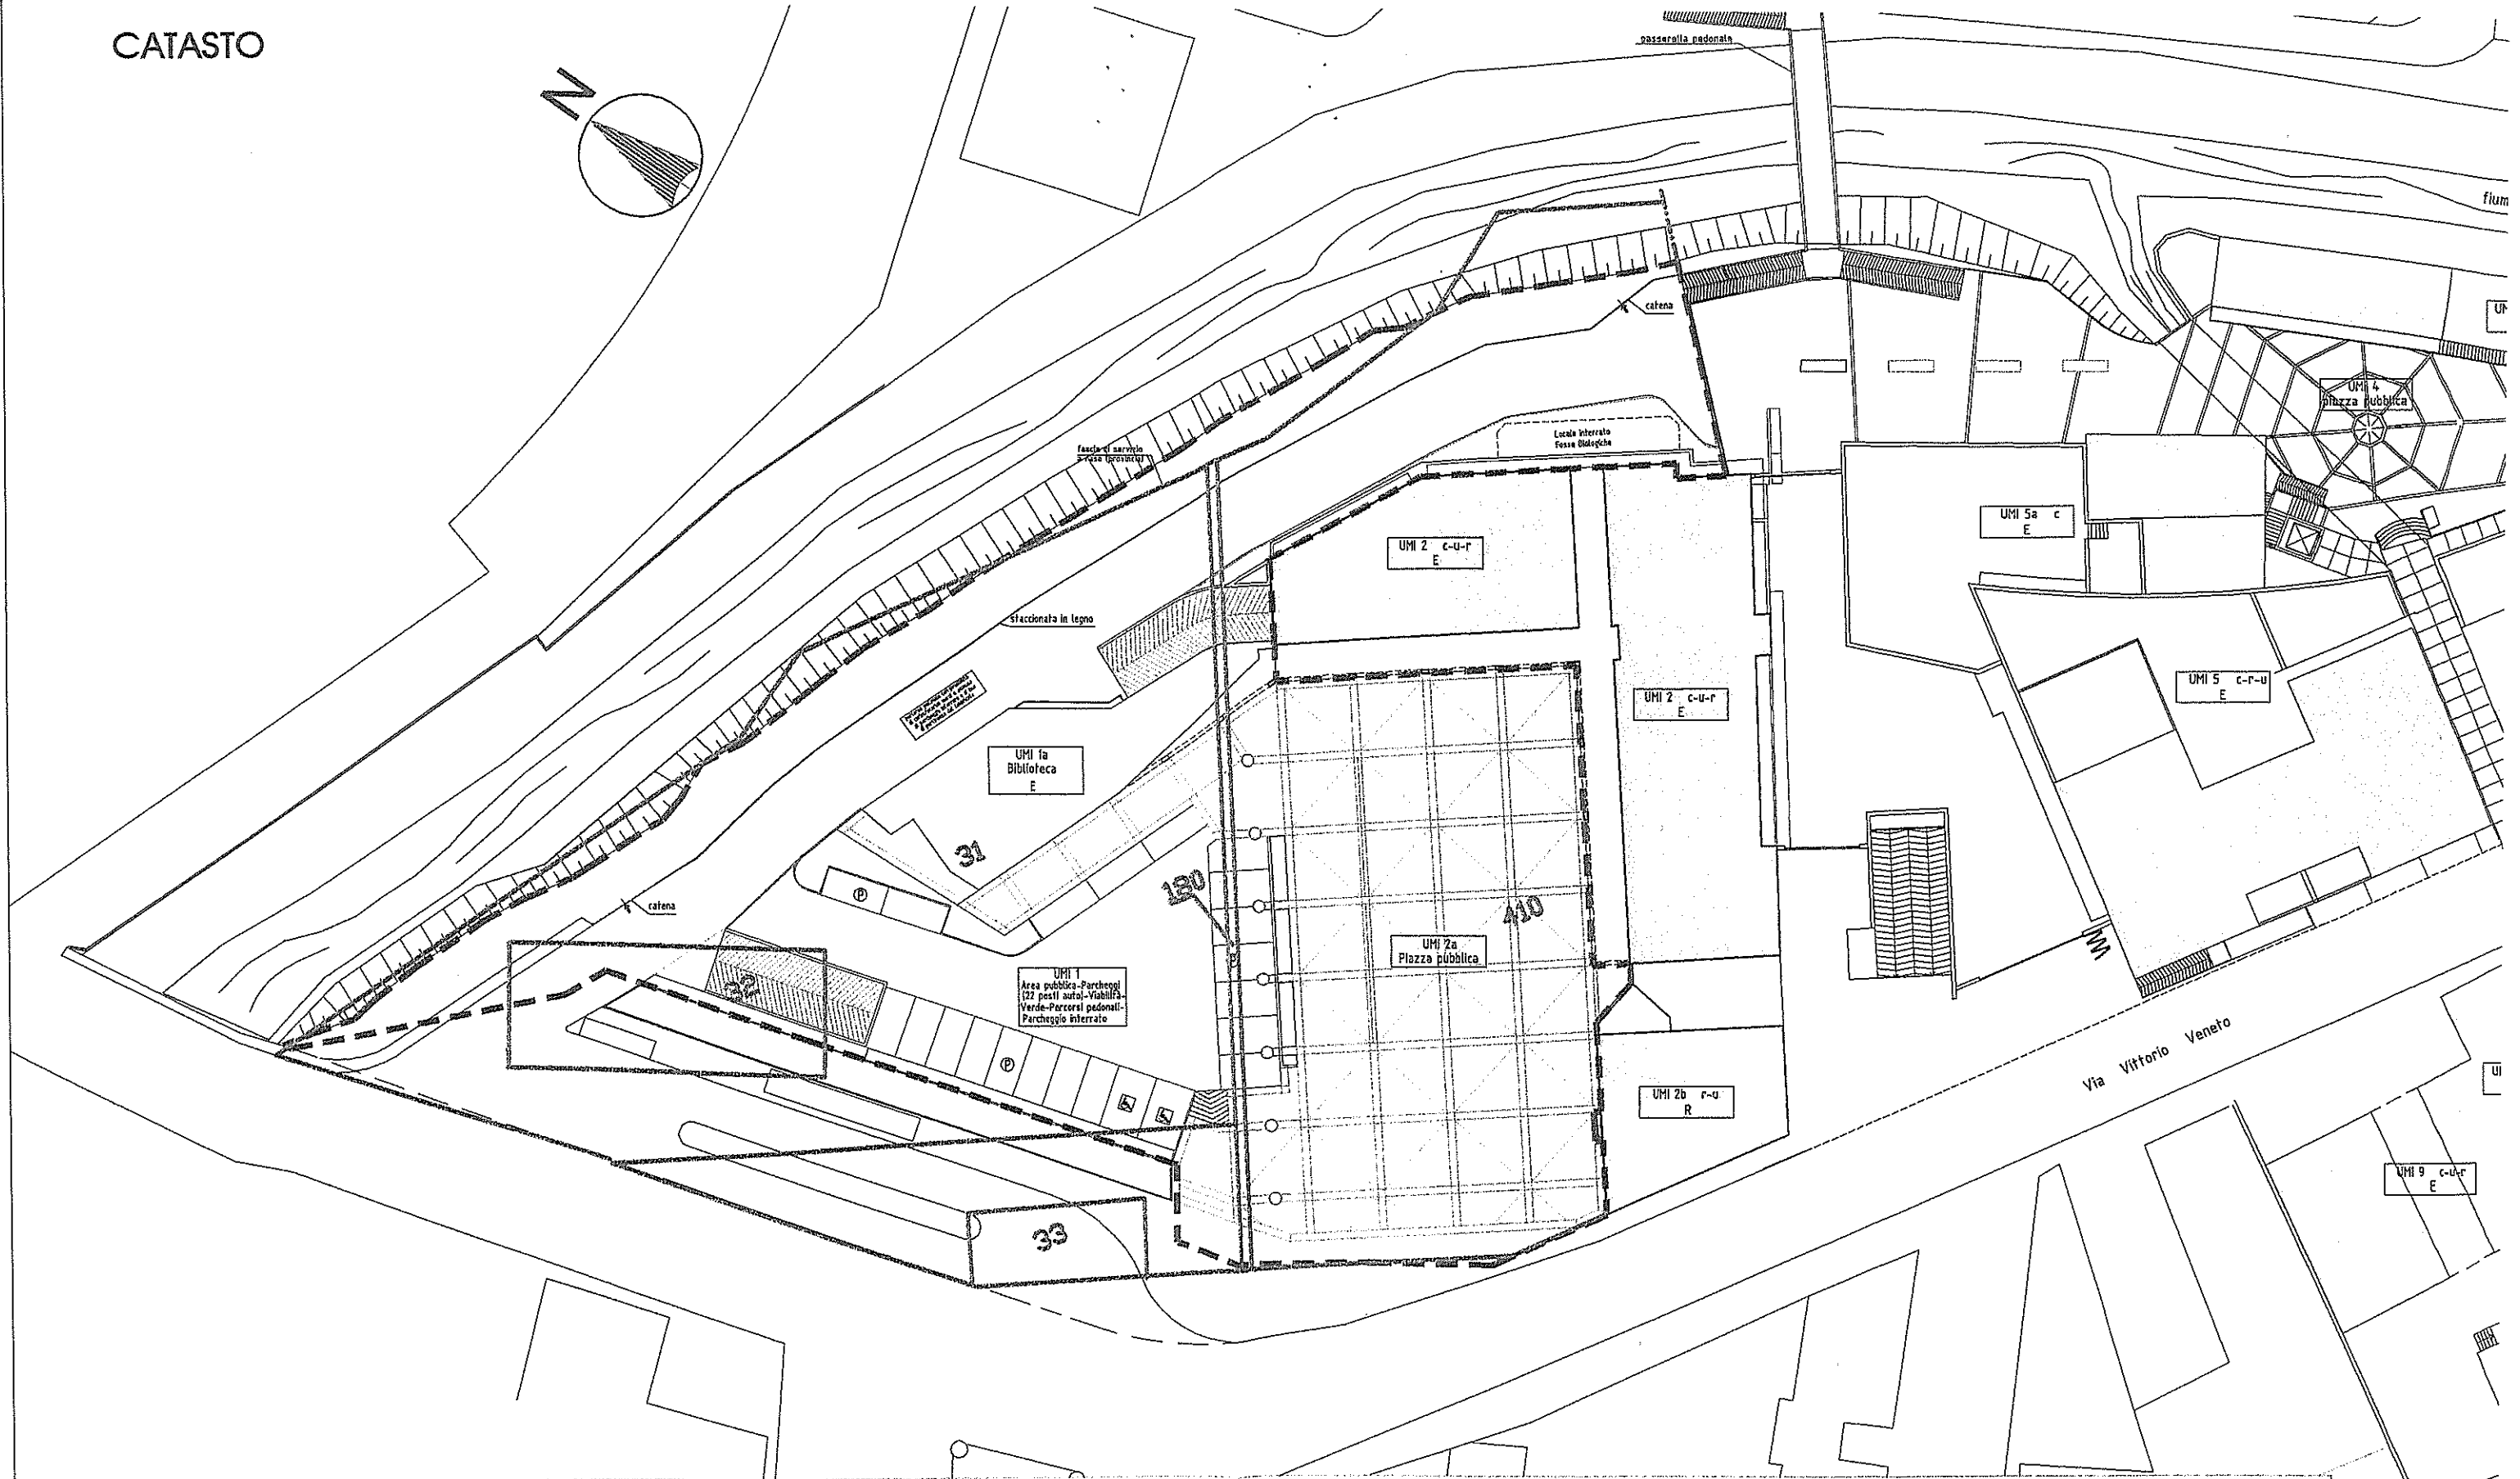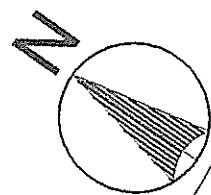

ELENCO PROPRIETA'							
FG.	P.LLA	SUB.	PROPRIETA'	FG.	P.LLA	SUB.	PROPRIETA'
115	31		Comune di Greve in Chianti	115	76		Immobiliare Morandini
115	32		Comune di Greve in Chianti	115	77	502	Checucci Mauro
115	33		Comune di Greve in Chianti	115	77	504	Checucci Mauro
115	180		Impresa Dr. Ing. Giovanni Tognozzi	115	244		Partita I
115	410		Impresa Dr. Ing. Giovanni Tognozzi				

- LEGENDA
- Delimitazione aree oggetto di variante
 - Catasto
 - Edifici esistenti
 - Edificio da realizzare